
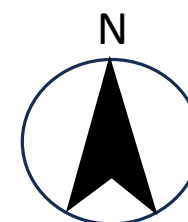


【熊本市南区御幸木部3丁目】 全13区画					最適用地
					住宅用地
所在地	熊本市南区御幸木部3丁目12-45付近【ナビ検索】			土地面積	公簿 200.86～259.28 m ² ----- 坪数 60.76～78.43 坪
区域区分	市街化調整区域			売 買 代 金	1,080～1,280 万円
用途地域	無指定(集落内開発地域)			仲 介 手 数 料	弊社売主の為、頂きません。
接 道	南側市道 幅員約6.3m 分譲地内開発道路:幅員5m			備 考	・現況渡し ・電柱設置箇所 ⑤⑨⑪⑬号地 ・水道加入金(一律 69,500円) ・受益者負担金(m ² ×200円)
交 通	【熊バス 御幸木部】 約800m 徒歩11分				
小 学 校 中 学 校	御幸小学校 約1,600m 徒歩21分 託麻中学校 約3,868m 徒歩49分			熊本県知事(5)第4366号 株式会社熊本不動産ネット 〒862-0960 熊本県熊本市東区下江津3丁目15番2 (お問い合わせ先) TEL 096-370-3883 FAX 096-380-3881 E-mail k2103net@kf-net.com	
地 目	宅地	引渡時期	R6年12月		
上 水	宅内	下 水	宅内		
建ぺい率	40%	容 積 率	80%		
広告有効 期 限	—	取引形態	売主		
現 況	更地	土地権利	所有権		

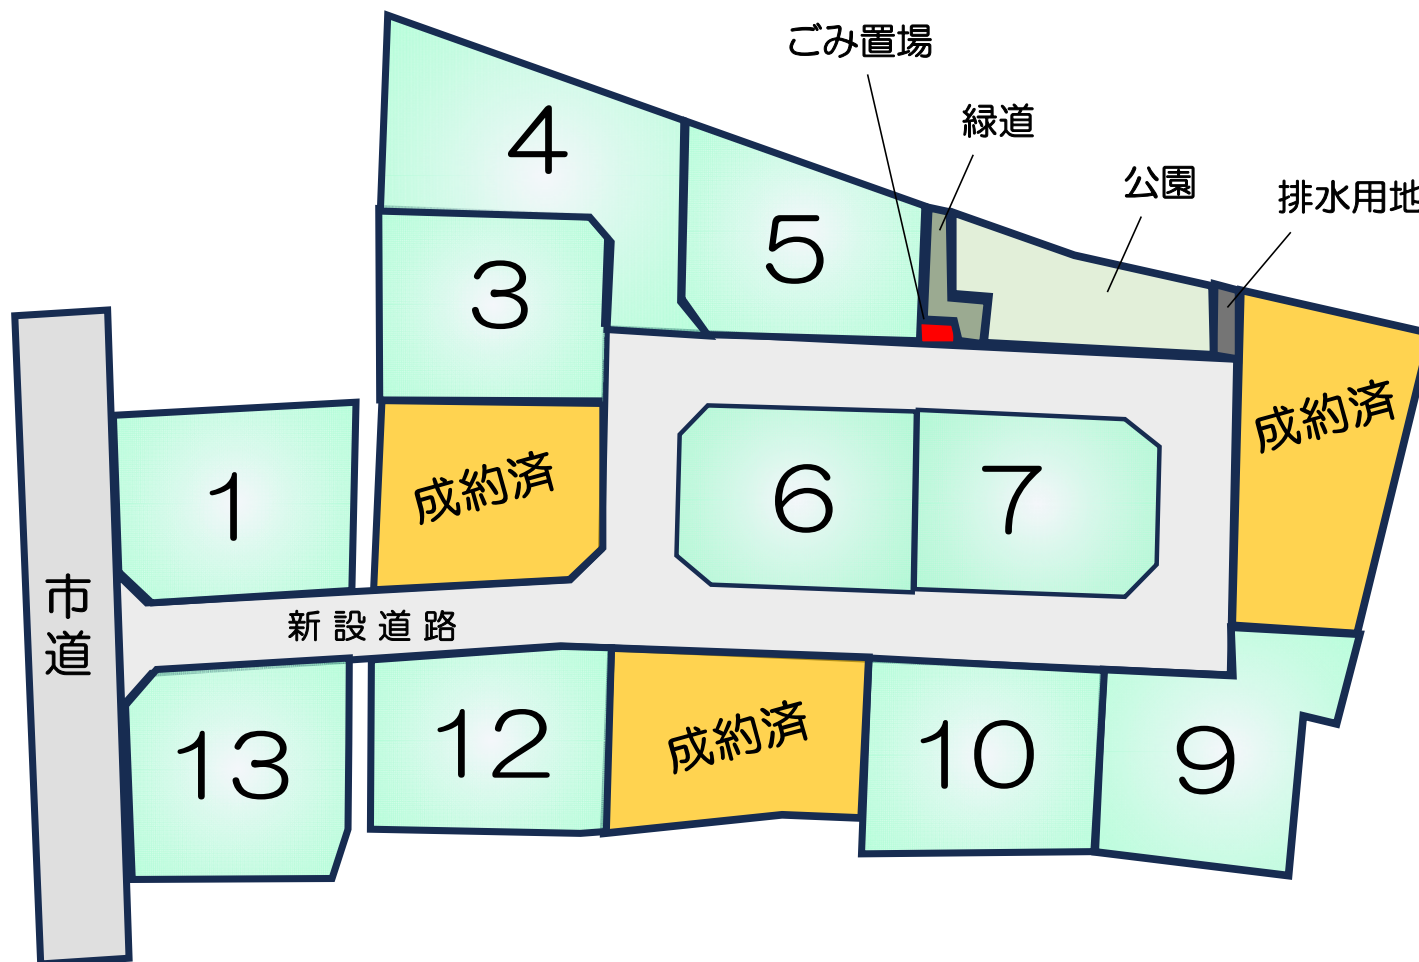



【価格表】南区御幸木部3丁目全13区画

区画	面積	坪数	坪単価	土地価格
1	213.77 m ²	64.67 坪	19.48 万円	12,600,000 円
ご成約済み				円
3	200.86 m ²	60.76 坪	18.10 万円	11,000,000 円
4	259.28 m ²	78.43 坪	13.77 万円	10,800,000 円
5	201.73 m ²	61.02 坪	19.34 万円	11,800,000 円
6	203.07 m ²	61.43 坪	20.84 万円	12,800,000 円
7	204.33 m ²	61.81 坪	20.71 万円	12,800,000 円
ご成約済み				円
9	214.95 m ²	65.02 坪	16.76 万円	10,900,000 円
10	211.29 m ²	63.92 坪	17.37 万円	11,100,000 円
ご成約済み				円
12	205.09 m ²	62.04 坪	18.38 万円	11,400,000 円
13	223.56 m ²	67.63 坪	17.60 万円	11,900,000 円


地番	1120-3乃至1120-17
土地の所在	熊本市南区御幸木部三丁目

土地所在図
地積測量図

1/5

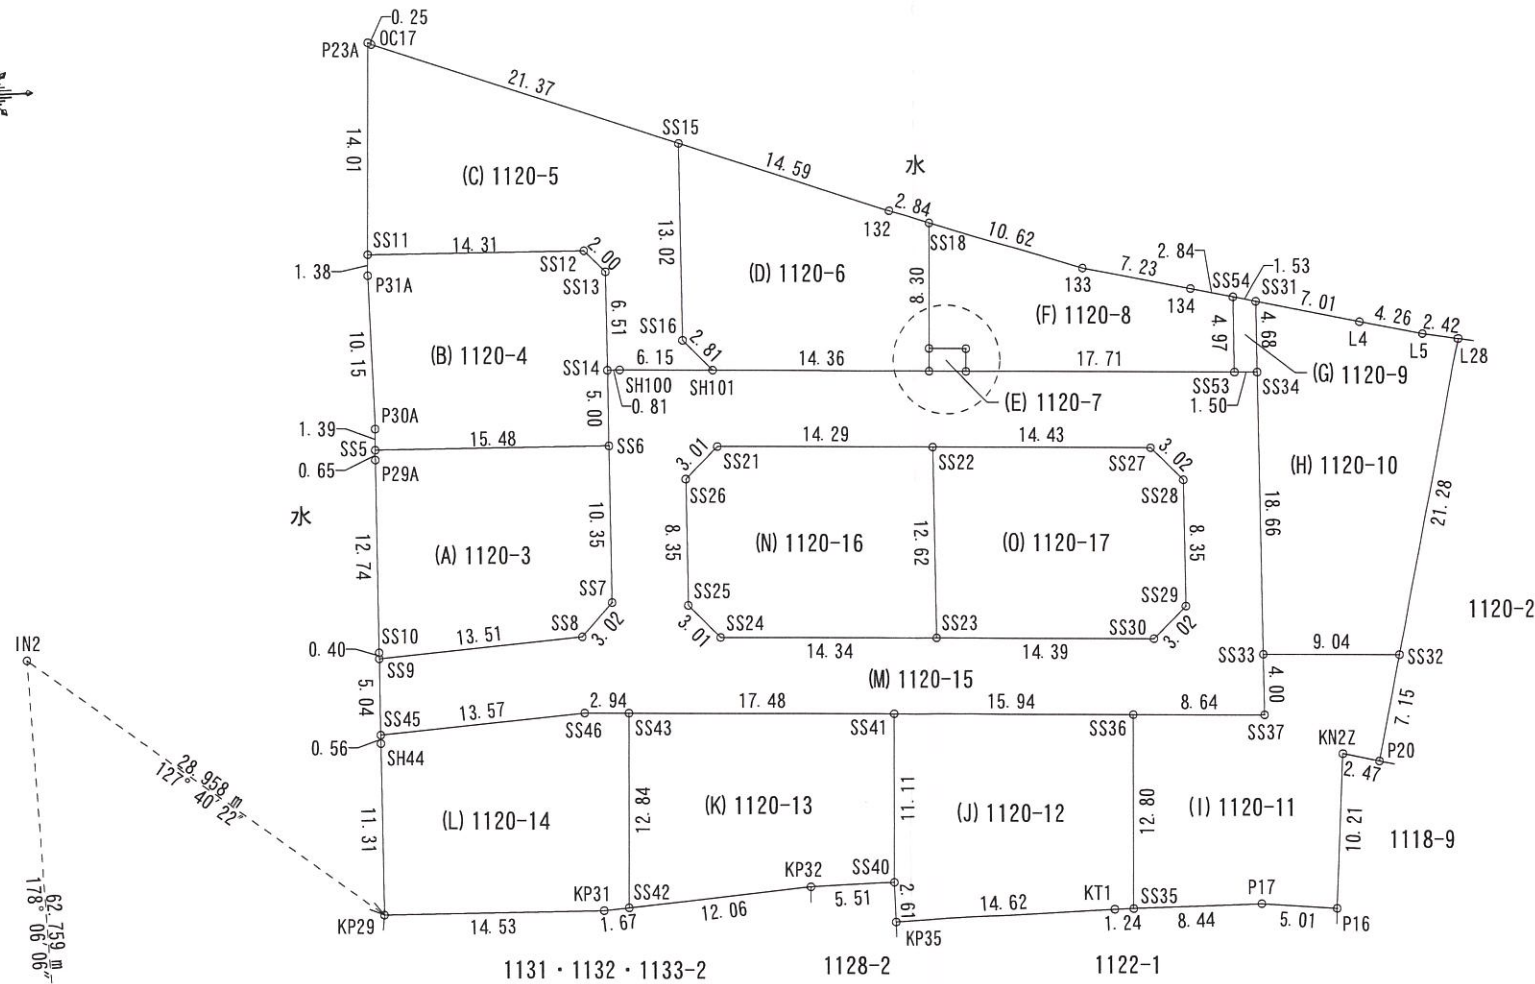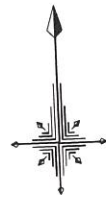

拡大図1/200

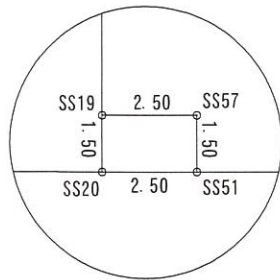

測量年月日	令和7年 6月20日
座標系	任意座標

作成者	熊本市中央区帯山二丁目14番3号 土地家屋調査士法人中央ライズアクロス 社員 三角健太 (令和7年6月23日作成)	縮尺		申請人	株式会社熊本不動産ネット 代表取締役 横田健太	縮尺	1/500
-----	--	----	--	-----	----------------------------	----	-------

地番	1120-3乃至1120-17
土地の所在	熊本市南区御幸木部三丁目

土地所在図
地積測量図

地番	(A) 1120-3			
測点	標識	X座標	Y座標	(X _{n+1} -X _{n-1})・Y _n
SS6	(新普)金属標	-27994.543	-27040.250	-427000.764379
SS7	(新普)金属標	-28004.900	-27040.482	64943.363100
SS8	(新普)金属標	-28007.083	-27042.569	436154.303559
SS9	(新普)金属標	-28007.993	-27056.055	377463.721661
SS10	(新普)金属標	-28007.593	-27056.046	-8234.232342
P29A	(新普)金属標	-27994.853	-27055.761	-8706.399283
SS5	(新普)金属標	-27994.196	-27055.735	-434217.974156
			倍面積	402.018160
			面積	201.0090800
			地積	201.00 m ²

地番	(B) 1120-4			
測点	標識	X座標	Y座標	(X _{n+1} -X _{n-1})・Y _n
SS12	(新普)プラスチック杭	-27981.584	-27041.375	-439142.979296
SS13	(新普)プラスチック杭	-27983.029	-27039.992	-34615.006873
SS14	(新普)金属標	-27989.544	-27040.138	7221.302352
SS6	(新普)金属標	-27994.543	-27040.250	436630.887171
SS5	(新普)金属標	-27994.196	-27055.735	431978.438476
P30A	(新普)金属標	-27992.802	-27055.681	251.935218
P31A	(新普)金属標	-27982.650	-27055.744	139.913250
SS11	(新普)金属標	-27981.263	-27055.686	-402062.768047
			倍面積	401.722251
			面積	200.8611255
			地積	200.86 m ²

地番	(C) 1120-5			
測点	標識	X座標	Y座標	(X _{n+1} -X _{n-1})・Y _n
OC17	(新普)金属標	-27967.383	-27054.881	-567653.972751
SS15	(新普)金属標	-27974.734	-27034.805	-553452.137456
SS16	(新普)プラスチック杭	-27987.758	-27035.097	-45731.996572
SH101	(新普)金属標	-27989.815	-27033.171	118340.937820
SH100	(新普)金属標	-27989.553	-27039.325	195003.215751
SS14	(新普)金属標	-27989.544	-27040.138	18669.025848
SS13	(新普)プラスチック杭	-27983.029	-27039.992	34615.006873
SS12	(新普)プラスチック杭	-27981.584	-27041.375	439142.979296
SS11	(新普)金属標	-27981.263	-27055.686	384098.797201
P23A	(新普)金属標	-27967.256	-27055.102	-22513.641080
			倍面積	518.214930
			面積	259.1074650
			地積	259.10 m ²

地番	(D) 1120-6			
測点	標識	X座標	Y座標	(X _{n+1} -X _{n-1})・Y _n
132	(新普)金属標	-27979.752	-27021.101	-458923.892304
SS18	(新普)金属標	-27980.661	-27018.403	-65558.688723
SS19	(新普)金属標	-27988.956	-27018.758	11727.372564
SS20	(新普)金属標	-27990.455	-27018.822	403426.427915
SH101	(新普)金属標	-27989.815	-27033.171	455534.239125
SS16	(新普)プラスチック杭	-27987.758	-27035.097	45731.996572
SS15	(新普)金属標	-27974.734	-27034.805	-391534.377064
			倍面積	403.078085
			面積	201.5390425
			地積	201.53 m ²

地番	(E) 1120-7			
測点	標識	X座標	Y座標	(X _{n+1} -X _{n-1})・Y _n
SS57	(新普)金属標	-27989.063	-27016.260	-68125.379342
SS51	(新普)金属標	-27990.562	-27016.324	71711.819844
SS20	(新普)金属標	-27990.455	-27018.822	68128.767470
SS19	(新普)金属標	-27988.956	-27018.758	-71707.705272
			倍面積	7.502700
			面積	3.7513500
			地積	3.75 m ²

地番	(F) 1120-8			
測点	標識	X座標	Y座標	(X _{n+1} -X _{n-1})・Y _n
133	(新普)金属標	-27984.051	-27008.337	-479058.969069
134	(新普)金属標	-27985.683	-27001.284	-274847.392743
SS54	(新普)金属標	-27986.344	-26998.516	-74331.729664
SS53	(新普)金属標	-27991.318	-26998.628	498469.390944
SS51	(新普)金属標	-27990.562	-27016.324	493529.589184
SS57	(新普)金属標	-27989.063	-27016.260	68125.379342
SS19	(新普)金属標	-27988.956	-27018.758	59980.332708
SS18	(新普)金属標	-27980.661	-27018.403	-291586.468281
			倍面積	280.132421
			面積	140.0662105
			地積	140.06 m ²

作成者	熊本市中央区常山二丁目14番3号 土地家屋調査士法人中央ライズアクロス 社員 三角健太 (令和7年6月23日作成)	縮尺	
-----	--	----	--

申請人	株式会社熊本不動産ネット 代表取締役 横田健太	縮尺	
-----	----------------------------	----	--

地番	1120-3乃至1120-17
土地の所在	熊本市南区御幸木部三丁目

土地所在図
地積測量図

3 / 5

地番	(G)1120-9			
測点	標識	X座標	Y座標	(X _{n+1} -X _{n-1})・Y _n
SS31	(新普)金属標	-27986.701	-26997.024	-38817.554287
SS34	(新普)金属標	-27991.382	-26997.129	44898.176728
SS53	(新普)金属標	-27991.318	-26998.628	38823.958066
SS54	(新普)金属標	-27986.344	-26998.516	-44890.095776
			倍面積	14.484731
			面積	7.2423655
			地積	7.24 m ²

地番	(H)1120-10			
測点	標識	X座標	Y座標	(X _{n+1} -X _{n-1})・Y _n
L4	(新普)金属標	-27988.331	-26990.201	-307199.921056
L5	(新普)金属標	-27989.282	-26986.048	-183133.872126
L28	(新普)金属標	-27989.702	-26983.658	68994.615430
SS32	(新普)金属標	-28010.427	-26988.513	389008.810176
SS33	(新普)金属標	-28010.041	-26997.546	241334.513256
SS34	(新普)金属標	-27991.382	-26997.129	-14611.501404
SS31	(新普)金属標	-27986.701	-26997.024	-193891.864528
			倍面積	500.779748
			面積	250.3898740
			地積	250.38 m ²

地番	(I)1120-11			
測点	標識	X座標	Y座標	(X _{n+1} -X _{n-1})・Y _n
SS32	(新普)金属標	-28010.427	-26988.513	-207305.170227
P20	(既普)金属標	-28017.393	-26990.145	113274.319899
KN2Z	(既普)金属標	-28016.817	-26992.556	90998.621616
P16	(新普)金属標	-28027.001	-26993.393	163229.253824
P17	(新普)金属標	-28026.485	-26998.380	376423.720035
SS35	(新普)金属標	-28026.461	-27006.824	221352.988978
SS36	(新普)金属標	-28013.672	-27006.278	-257389.618336
SS37	(新普)金属標	-28014.041	-26997.636	-244618.606012
SS33	(新普)金属標	-28010.041	-26997.546	-255535.604043
			倍面積	429.905734
			面積	214.9528670
			地積	214.95 m ²

地番	(J)1120-12			
測点	標識	X座標	Y座標	(X _{n+1} -X _{n-1})・Y _n
SS35	(新普)金属標	-28026.461	-27006.824	50223.418112
KT1	(新普)金属標	-28026.458	-27008.070	444639.756170
KP35	(新普)金属標	-28026.711	-27022.689	409694.461398
SS40	(新普)金属標	-28024.096	-27022.688	-13339.469696
SS41	(新普)金属標	-28012.991	-27022.213	-459693.182310
SS36	(新普)金属標	-28013.672	-27006.278	-431102.398408
			倍面積	422.585266
			面積	211.2926330
			地積	211.29 m ²

地番	(K)1120-13			
測点	標識	X座標	Y座標	(X _{n+1} -X _{n-1})・Y _n
SS40	(新普)金属標	-28024.096	-27022.688	167752.238656
KP32	(新普)金属標	-28024.191	-27028.199	491684.431095
SS42	(新普)金属標	-28025.077	-27040.233	321896.034422
SS43	(新普)金属標	-28012.244	-27039.685	-504780.636880
SS41	(新普)金属標	-28012.991	-27022.213	-476136.808027
			倍面積	415.259266
			面積	207.6296330
			地積	207.62 m ²

地番	(L)1120-14			
測点	標識	X座標	Y座標	(X _{n+1} -X _{n-1})・Y _n
SS42	(新普)金属標	-28025.077	-27040.233	62075.545555
KP31	(新普)金属標	-28025.200	-27041.900	454036.265200
KP29	(新普)金属標	-28024.908	-27056.434	400195.686240
SH44	(新普)金属標	-28013.593	-27056.180	-7451.615738
SS45	(新普)金属標	-28013.032	-27056.168	-379660.622696
SS46	(新普)金属標	-28012.119	-27042.627	-461723.757477
SS43	(新普)金属標	-28012.244	-27039.685	-67061.312136
			倍面積	410.188948
			面積	205.0944740
			地積	205.09 m ²

作成者	熊本市中央区帯山二丁目14番3号 土地家屋調査士法人中央ライズアクロス 社員 三角健太 (令和7年6月23日作成)	縮尺	
-----	--	----	--

申請人	株式会社熊本不動産ネット 代表取締役 横田健太	縮尺	
-----	----------------------------	----	--

地番	1120-3乃至1120-17
土地の所在	熊本市南区御幸木部三丁目

土地所在図
地積測量図

4 / 5

地番	(M) 1120-15			
測点	標識	X座標	Y座標	(X _{n+1} -X _{n-1})・Y _n
SS20	(新普) 金属標	-27990.455	-27018.822	-402362.790625
SS22	(新普) 金属標	-27995.481	-27018.796	399131.572617
SS21	(新普) 金属標	-27994.870	-27033.079	461523.426820
SS26	(新普) 金属標	-27996.935	-27035.282	66912.674650
SS25	(新普) 金属標	-28005.284	-27035.469	-52565.918068
SS24	(新普) 金属標	-28007.488	-27033.405	-459070.735808
SS23	(新普) 金属標	-28008.100	-27019.078	-804084.542900
SS30	(新普) 金属標	-28008.715	-27004.696	-464552.546990
SS29	(新普) 金属標	-28006.650	-27002.492	-66963.900150
SS28	(新普) 金属標	-27998.301	-27002.305	52580.809278
SS27	(新普) 金属標	-27996.097	-27004.370	461683.635627
SS22	(新普) 金属標	-27995.481	-27018.796	404590.691412
SS20	(新普) 金属標	-27990.455	-27018.822	-69192.404760
SS51	(新普) 金属標	-27990.562	-27016.324	-565241.409028
SS53	(新普) 金属標	-27991.318	-26998.628	-537293.349010
SS34	(新普) 金属標	-27991.382	-26997.129	-30286.675324
SS33	(新普) 金属標	-28010.041	-26997.546	14201.090787
SS37	(新普) 金属標	-28014.041	-26997.636	244618.606012
SS36	(新普) 金属標	-28013.672	-27006.278	688492.016744
SS41	(新普) 金属標	-28012.991	-27022.213	935829.990337
SS43	(新普) 金属標	-28012.244	-27039.685	571841.949016
SS46	(新普) 金属標	-28012.119	-27042.627	461723.757477
SS45	(新普) 金属標	-28013.032	-27056.168	376158.993696
SS9	(新普) 金属標	-28007.993	-27056.055	-380880.696807
SS8	(新普) 金属標	-28007.083	-27042.569	-436154.303559
SS7	(新普) 金属標	-28004.900	-27040.482	-64943.363100
SS6	(新普) 金属標	-27994.543	-27040.250	-9630.122792
SS14	(新普) 金属標	-27989.544	-27040.138	-25890.328200
SH100	(新普) 金属標	-27989.553	-27039.325	-195003.215751
SH101	(新普) 金属標	-27989.815	-27033.171	-573875.176945
		倍面積	1297.734656	
		面積	648.8673280	
		地積	648.86 m ²	

地番	(N) 1120-16			
測点	標識	X座標	Y座標	(X _{n+1} -X _{n-1})・Y _n
SS22	(新普) 金属標	-27995.481	-27018.796	-391964.729481
SS23	(新普) 金属標	-28008.100	-27019.078	409170.332900
SS24	(新普) 金属標	-28007.488	-27033.405	459070.735808
SS25	(新普) 金属標	-28005.284	-27035.469	52565.918068
SS26	(新普) 金属標	-27996.935	-27035.282	-66912.674650
SS21	(新普) 金属標	-27994.870	-27033.079	-461523.426820
		倍面積	406.155825	
		面積	203.0779125	
		地積	203.07 m ²	

地番	(O) 1120-17			
測点	標識	X座標	Y座標	(X _{n+1} -X _{n-1})・Y _n
SS27	(新普) 金属標	-27996.097	-27004.370	-461683.635627
SS28	(新普) 金属標	-27998.301	-27002.305	-52580.809278
SS29	(新普) 金属標	-28006.650	-27002.492	66963.900150
SS30	(新普) 金属標	-28008.715	-27004.696	464552.546990
SS23	(新普) 金属標	-28008.100	-27019.078	394914.210000
SS22	(新普) 金属標	-27995.481	-27018.796	-411757.534548
		倍面積	408.677687	
		面積	204.3388435	
		地積	204.33 m ²	

総合計面積	3159.2202040 m ²
-------	-----------------------------

地番	地積
(A) 1120-3	201.00 m ²
(B) 1120-4	200.86 m ²
(C) 1120-5	259.10 m ²
(D) 1120-6	201.53 m ²
(E) 1120-7	3.75 m ²
(F) 1120-8	140.06 m ²
(G) 1120-9	7.24 m ²
(H) 1120-10	250.38 m ²
(I) 1120-11	214.95 m ²
(J) 1120-12	211.29 m ²
(K) 1120-13	207.62 m ²
(L) 1120-14	205.09 m ²
(M) 1120-15	648.86 m ²
(N) 1120-16	203.07 m ²
(O) 1120-17	204.33 m ²



作成者	熊本市中央区帯山二丁目14番3号 土地家屋調査士法人中央ライズアクロス 社員 三角健太 (令和7年6月23日作成)	縮尺	
-----	--	----	--


申請人	株式会社熊本不動産ネット 代表取締役 横田健太	縮尺	
-----	----------------------------	----	--

地 番	1 1 2 0 - 3 乃至 1 1 2 0 - 1 7
土地の所在	熊本市南区御幸木部三丁目

土地所在図
地積測量図

5 / 5

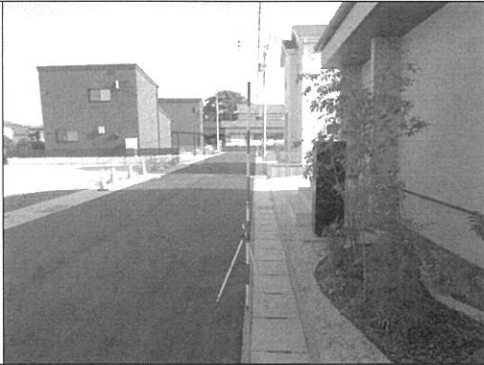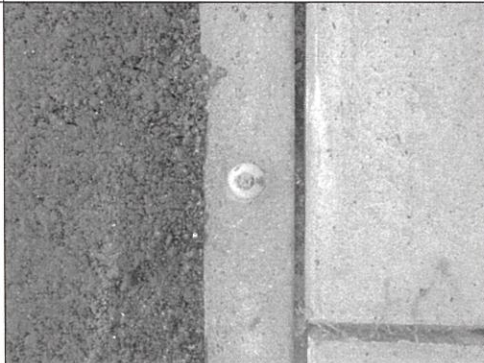恒 久 的 地 物		
符 号	I N 2	
地 物 の 名 称	登 記 引 照 点	
成 果	測 地 系	任 意 座 標
	X 座 標	- 2 8 0 0 7 . 2 1 0
	Y 座 標	- 2 7 0 7 9 . 3 5 5
備 考	既存永久金属釘	
概 略 図		
地 物 の 状 況		
標 識 の 状 況		

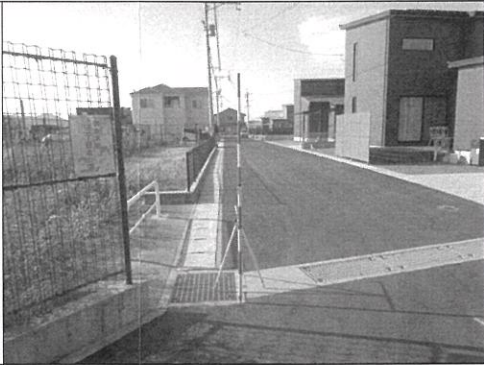恒 久 的 地 物		
符 号	I N 3	
地 物 の 名 称	登 記 引 照 点	
成 果	測 地 系	任 意 座 標
	X 座 標	- 2 8 0 6 9 . 9 3 5
	Y 座 標	- 2 7 0 7 7 . 2 7 6
備 考	既存永久金属釘	
概 略 図		
地 物 の 状 況		
標 識 の 状 況		

座標取得方式：(GNSS)ネットワーク型RTK
取得年月日：令和5年9月29日

作成者	熊本市中央区帯山二丁目14番3号 土地家屋調査士法人中央ライズアクロス 社員 三角健太 (令和7年6月23日作成)	縮尺		申請人	株式会社熊本不動産ネット 代表取締役 横田健太	縮尺	
-----	--	----	--	-----	----------------------------	----	--

地番	1142-1乃至1142-3	土地所在図 地積測量図
土地の所在	熊本市南区御幸木部三丁目	


1 / 2

地番	(A) 1142-1			
測点	標識	X座標	Y座標	(X _{n+1} -X _{n-1})・Y _n
KK27	(新普)金属標	-27994.837	-27057.336	-456231.858589
SS1	(新普)金属標	-28007.558	-27057.620	8290.237168
SS2	(新普)金属標	-28008.099	-27057.632	384467.174973
SS3	(新普)金属標	-28009.024	-27071.347	446771.941824
SS4	(新普)金属標	-28006.995	-27073.583	71977.977150
KK28	(既普)金属標	-27995.810	-27073.917	-454847.925070
		倍面積	427.547456	
		面積	213.7737280	
		地積	213.77 m ²	

地番	(B) 1142-2			
測点	標識	X座標	Y座標	(X _{n+1} -X _{n-1})・Y _n
SS3	(新普)金属標	-28009.024	-27071.347	-446771.941824
SS2	(新普)金属標	-28008.099	-27057.632	-380966.162598
SS47	(新普)金属標	-28013.138	-27057.745	381510.926422
SH50	(新普)金属標	-28014.062	-27071.251	435926.818782
SS49	(新普)金属標	-28016.288	-27073.306	65333.983616
SS4	(新普)金属標	-28006.995	-27073.583	-54865.703205
		倍面積	167.921193	
		面積	83.9605965	
		地積	83.96 m ²	

地番	(C) 1142-3			
測点	標識	X座標	Y座標	(X _{n+1} -X _{n-1})・Y _n
SH48	(新普)金属標	-28013.558	-27057.754	7311.538638
P11	(新普)金属標	-28024.807	-27058.006	10144.980134
P10	(新普)金属標	-28025.767	-27058.116	30772.292166
KE62	(新普)金属標	-28028.570	-27059.104	415467.493110
P32	(既普)金属標	-28028.603	-27072.939	398062.219806
SS49	(新普)金属標	-28016.288	-27073.306	-47291.494144
SH50	(新普)金属標	-28014.062	-27071.251	-435926.818782
SS47	(新普)金属標	-28013.138	-27057.745	-378093.323586
		倍面積	446.887342	
		面積	223.4436710	
		地積	223.44 m ²	

総合計面積	521.1779955 m ²
-------	----------------------------

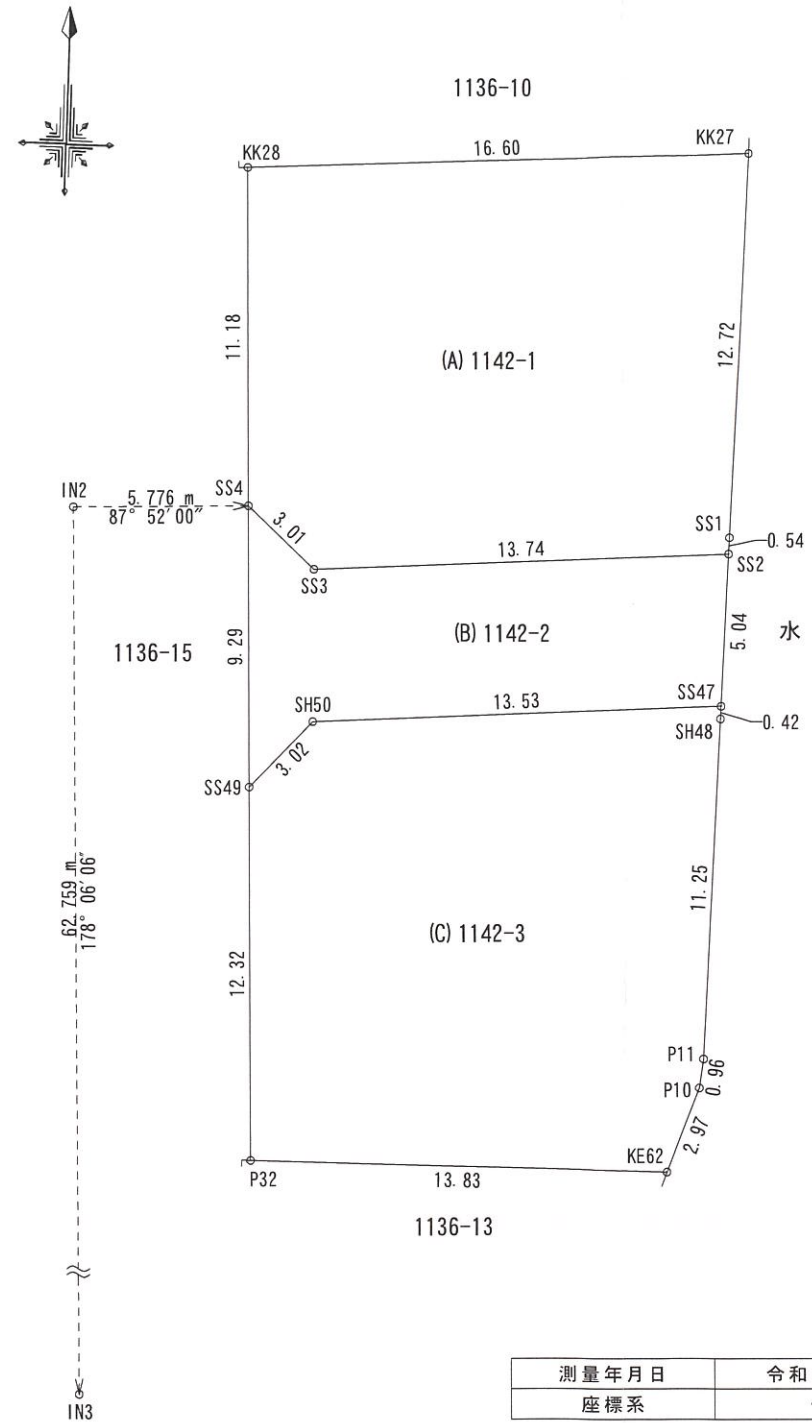

測量年月日	令和7年 6月20日
座標系	任意座標


作成者	熊本市中央区帯山二丁目14番3号 土地家屋調査士法人中央ライズアクロス 社員 三角健太 (令和7年6月23日作成)	縮尺		申請人	株式会社熊本不動産ネット 代表取締役 横田健太	縮尺	1 / 250
-----	--	----	--	-----	----------------------------	----	---------

地番	1142-1乃至1142-3
土地の所在	熊本市南区御幸木部三丁目


土地所在図
地積測量図

2 / 2

恒久的地物		
符号	I N 2	
地物の名称	登記引照点	
成果	測地系	任意座標
	X座標	-28007.210
	Y座標	-27079.355
備考	既存永久金属釘	

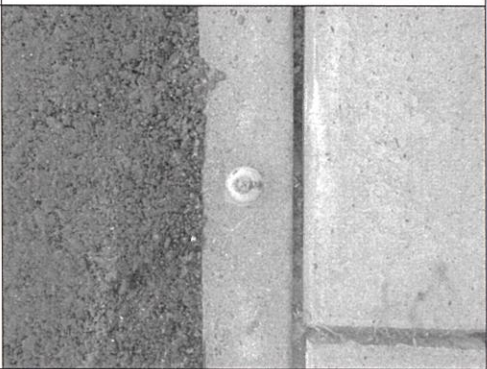概略図	
地物の状況	
標識の状況	

恒久的地物		
符号	I N 3	
地物の名称	登記引照点	
成果	測地系	任意座標
	X座標	-28069.935
	Y座標	-27077.276
備考	既存永久金属釘	

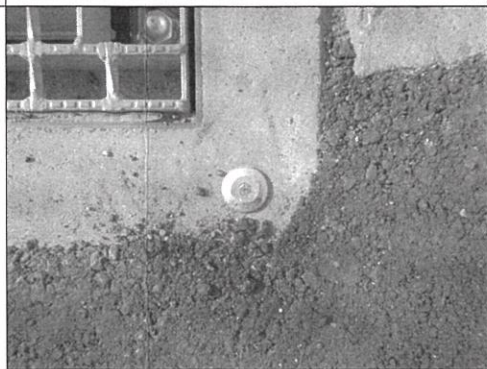概略図	
地物の状況	
標識の状況	

座標取得方式：(GNSS)ネットワーク型RTK
取得年月日：令和5年9月29日

作成者	熊本市中央区帯山二丁目14番3号 土地家屋調査士法人中央ライズアクロス 社員 三角健太 (令和7年6月23日作成)	縮尺	
-----	--	----	--

申請人	株式会社熊本不動産ネット 代表取締役 横田健太	縮尺	
-----	----------------------------	----	--

計画平面図

所在：熊本市南区御幸木部3丁目

水路立会
立会日：令和5年11月28日
立会者：熊本市南区土木センター 松本氏

ごみ置場について
令和6年7月4日 御幸校区第4丁内 中川敏行様 協議済
令和6年7月22日 南区役所 総務企画課 蜂谷氏 協議済

開発許可 許可番号 指令（開指）第2021-2126号
令和3年9月27日
工事検査 検査済番号 開指発 第2022-3020号
令和4年5月2日

S = 1 : 4 0 0

土地 利 用 計 画 一 覧 表				
種別	面積（㎡）	合計（㎡）	比率（％）	管理予定者
宅 地	2,796.93	2,796.93	75.80	全13区画 Min=200.86㎡
道 路 用 地	新設道路	83.83	741.74	熊本市
	新設道路	648.50		
	A-据置く水路	9.41		
排水用地	7.24	7.24	0.20	熊本市
公 園	116.03	116.03	3.14	熊本市
緑 道	24.02	24.02	0.65	熊本市
ごみ置場	3.75	3.75	0.11	申請人
合 計	3,689.71	3,689.71	100.00	

公園面積
公園合計面積 116.03㎡ ÷ 開発区域面積 3,689.71㎡ × 100 = 3.14% > 3.0%・・・OK

開発許可 許可番号 指令（開景）第23-2060号
平成23年5月24日
工事検査 検査済番号 開景発 第23-3080号
平成23年6月30日

計画所在：熊本市南区御幸木部三丁目 地内			
区域区分	用途地域	建ぺい率	容積率
市街化調整区域	集落内開発区域	40%	80%

- ・ 建築時に各宅地に雨水浸透桝の設置を検討する。
- ・ 今後、埋戻し等により擁壁設置が必要な高低差（60cm以上、水路際においては30cm）が発生した場合、基準に適合した擁壁を設置する。

開発許可 許可番号 指令（開景）第29-2166号
平成29年8月14日
工事検査 検査済番号 開景発 第30-3068号
平成30年4月12日

凡 例				
	開発区域		接 続 桝	2次品L型擁壁
	宅地番号 計画高 計画面積		雨水浸透桝φ900	重力式擁壁
			新設土羽	熊本市道
			地先境界ﾌﾞﾛｯｸ	法定外財産（水路）
	新設側溝		空洞ﾌﾞﾛｯｸ積	

基準点一覧表			
点 名	X座標	Y座標	Z座標
IN2	-28007.210	-27079.355	3.721
IN3	-28069.935	-27077.276	3.713

工 事 名	仮称『御幸木部3丁目分譲地』造成工事		
図 面 名	土地利用計画平面図・造成計画平面図		
縮 尺	1:400	作成年月日	令和6年9月12日
申 請 者	株式会社 熊本不動産ネット		
作 成 者	株式会社 アースプラン熊本 Earth Plan Kumamoto		
許可番号	令和6年11月18日 指令(開指)第2024-2150号	備考	

図面番号
2
インデックス
20 21
印
成松

- 凡例
- 九電柱
 - NTT柱
 - ↓ 支線
 - └ 支柱
 - 高压線
 - - 低压線
 - 共同支線
 - 変圧器
 - 引込線
 - 赤 新設
 - 青 撤去
 - 黒 既設

全ての支線は、電柱から4Mの位置で検討しています

案1

